

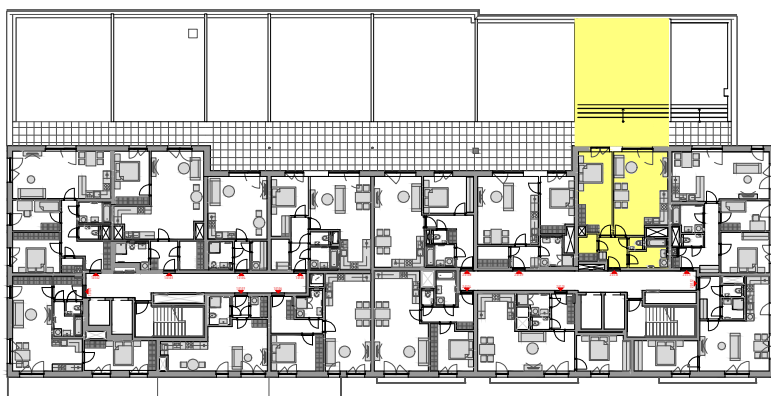


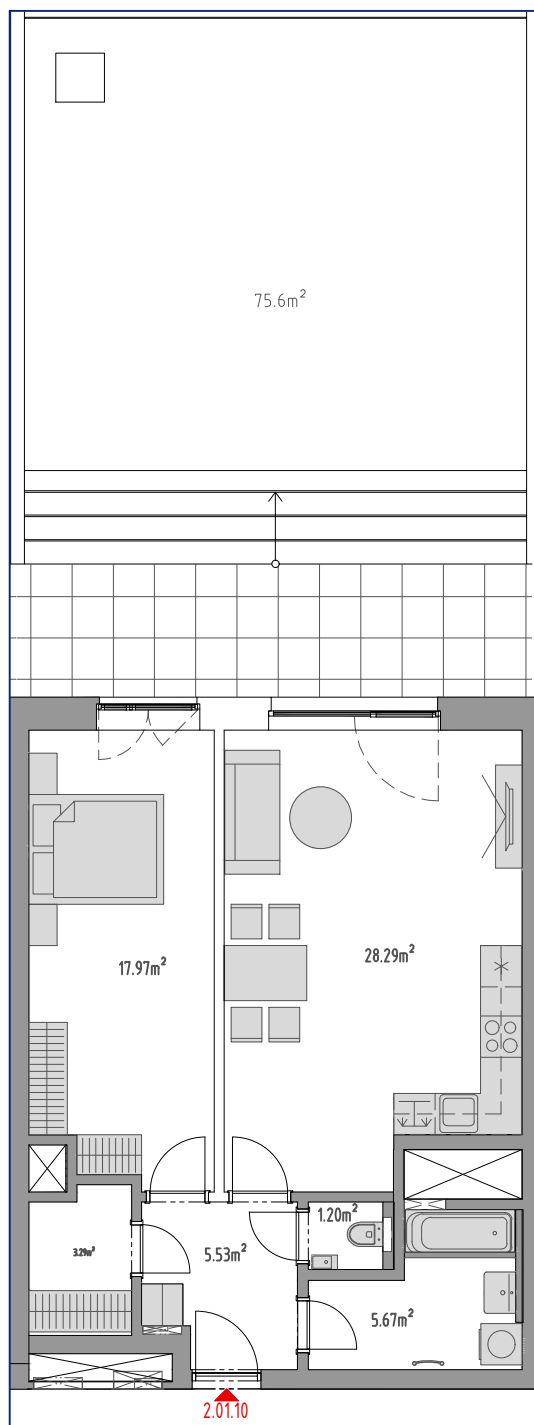

PODLAŽÍ	DISPOZICE	OZNAČENÍ JEDNOTKY	PLOCHA JEDNOTKY	PLOCHA BALKON / TERASA	SKLEP (plocha)
1.NP	2+kk	2.01.10	62 m ²	75,5 m ²	P3.26 (3,50 m ²)

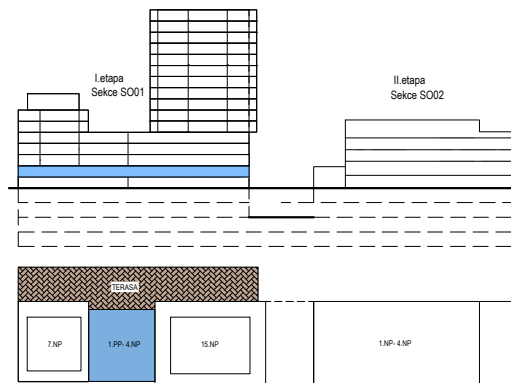

www.ponavkatower.cz

UPOZORNĚNÍ: UVEDENÉ PLOCHY A VÝMĚRY JSOU POUZE ORIENTAČNÍ. VYOBRAZENÉ ZAŘÍZENÍ A VYBAVENÍ JAKO NAPŘ. MOBILIÁR, NÁBYTEK, KUCH. LINKA APOD., JE POUZE ILUSTRAČNÍ A NENÍ SOUČÁSTÍ DODÁVKY. DODÁVKU URČUJE TEXT UZAVŘENÉ SMLOUVY A SPECIFIKACE STANDARDNÍHO PROVEDENÍ. PRODEJNĚ JE DŮM ROZDĚLEN NA DVĚ ETAPY, BUDE SE VŠAK JEDNAT O JEDEN DŮM O DVOU SEKCÍ S JEDNÍM SVJ. VIZUALIZACE OBJEKTU A JEHO OKOLÍ JE NEZÁVAZNÁ A NENÍ VSAZENÁ DO REÁLNÉHO PROSTŘEDÍ, ALE DO MĚSTSKÉ TRÍDY, KTERÁ JE V MÍSTĚ NAVRHOVÁNA PŘIPRAVOVANÝM ÚP. FINÁLNÍ PODOBA MĚSTSKÉ TRÍDY ČI JEJÍ SAMOTNÁ EXISTENCE Tedy NENÍ JISTÁ. DEVELOPER / PRODÁVAJÍCÍ SI VYHRÁŽUJE PRÁVO ZMĚN.